

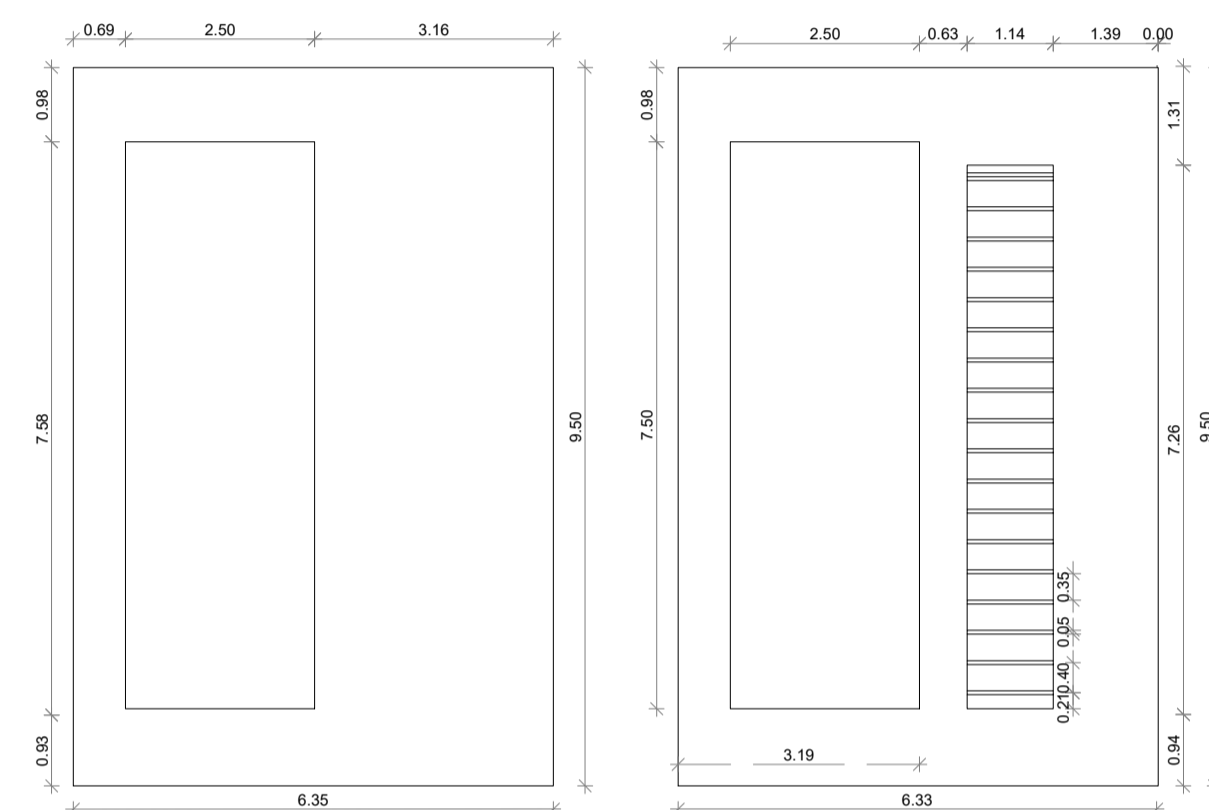
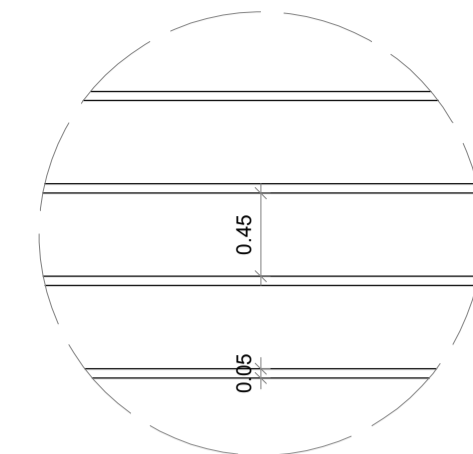


DET.03
CHAPA METÁLICA
ESC [1/100]



Altura: 0,05m
Largura: 0,20m
Comprimento: 12,64m

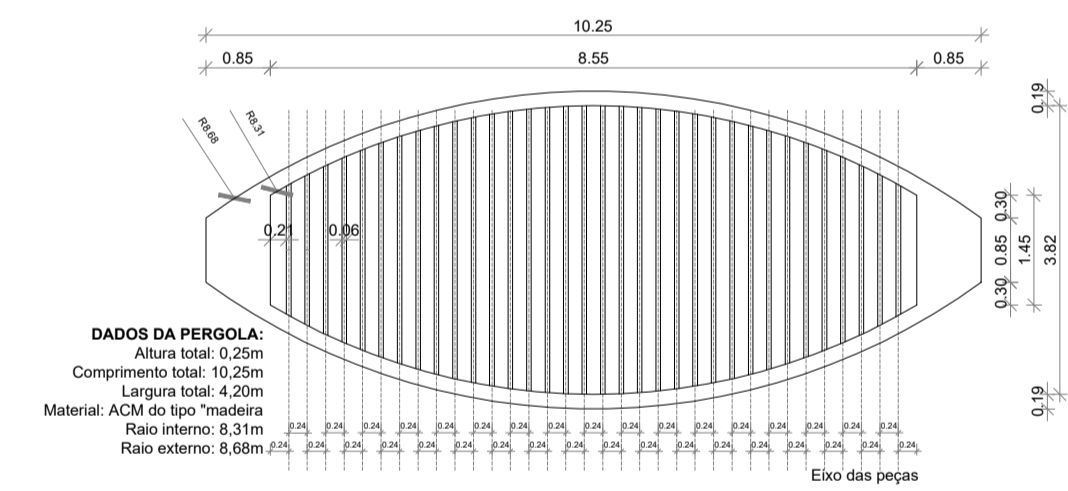


DET.01 - MARQUISE
VISTA FRONTAL
ESC [1/100]

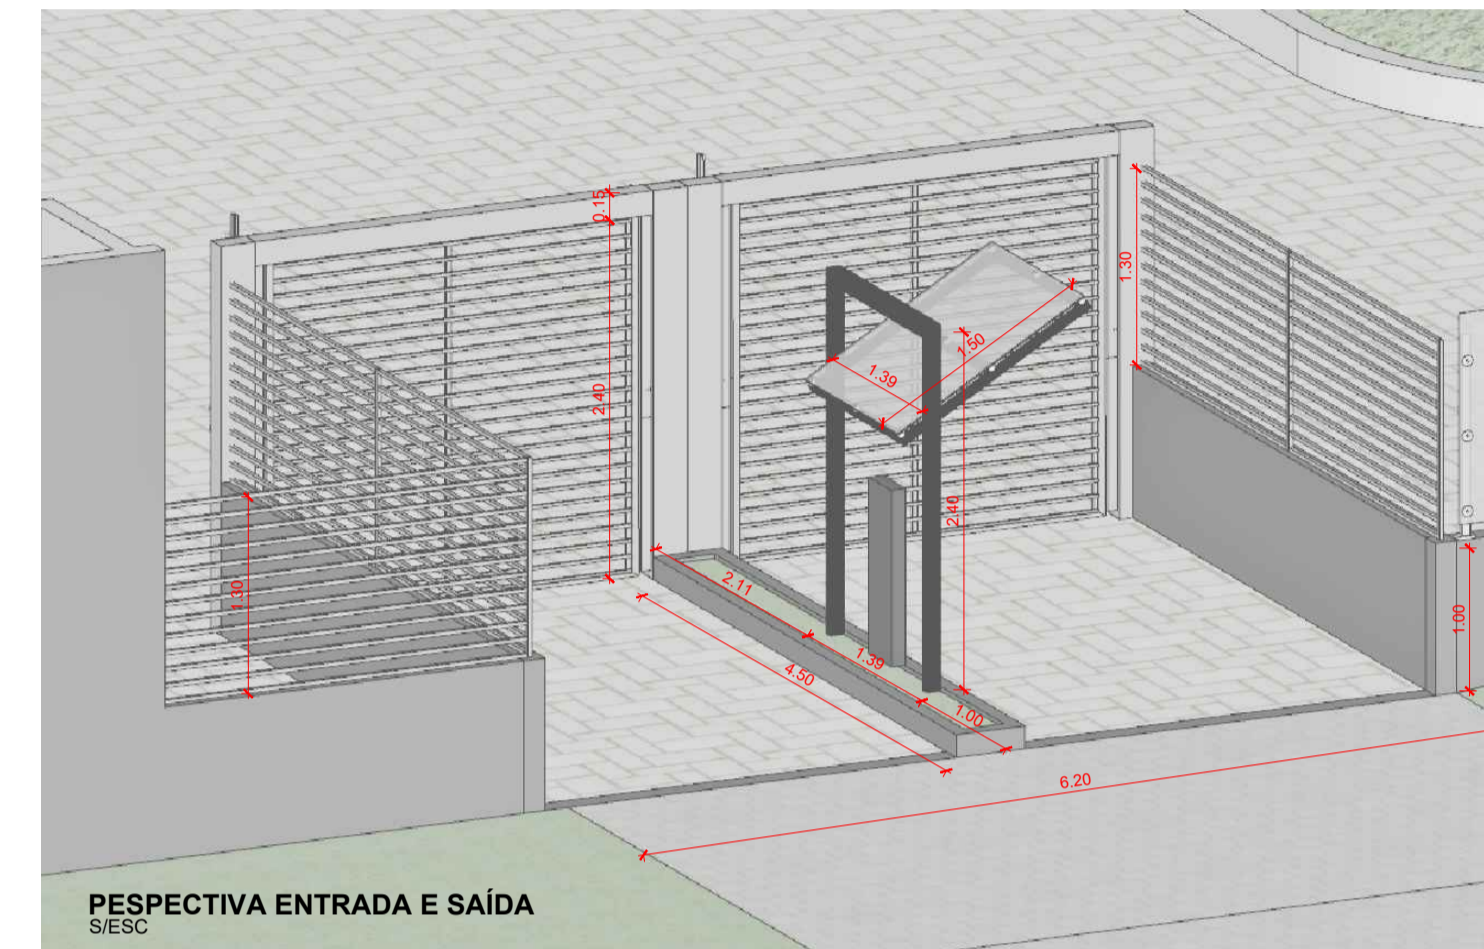

DET.02 - DIMENSÕES DAS PEÇAS
ESC.: 1/25

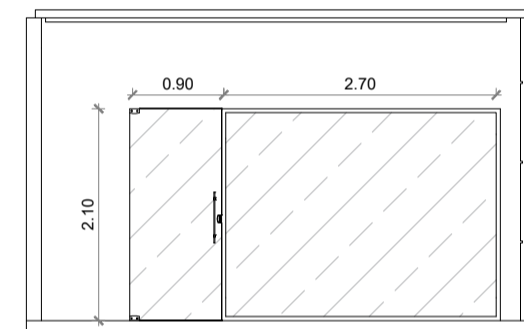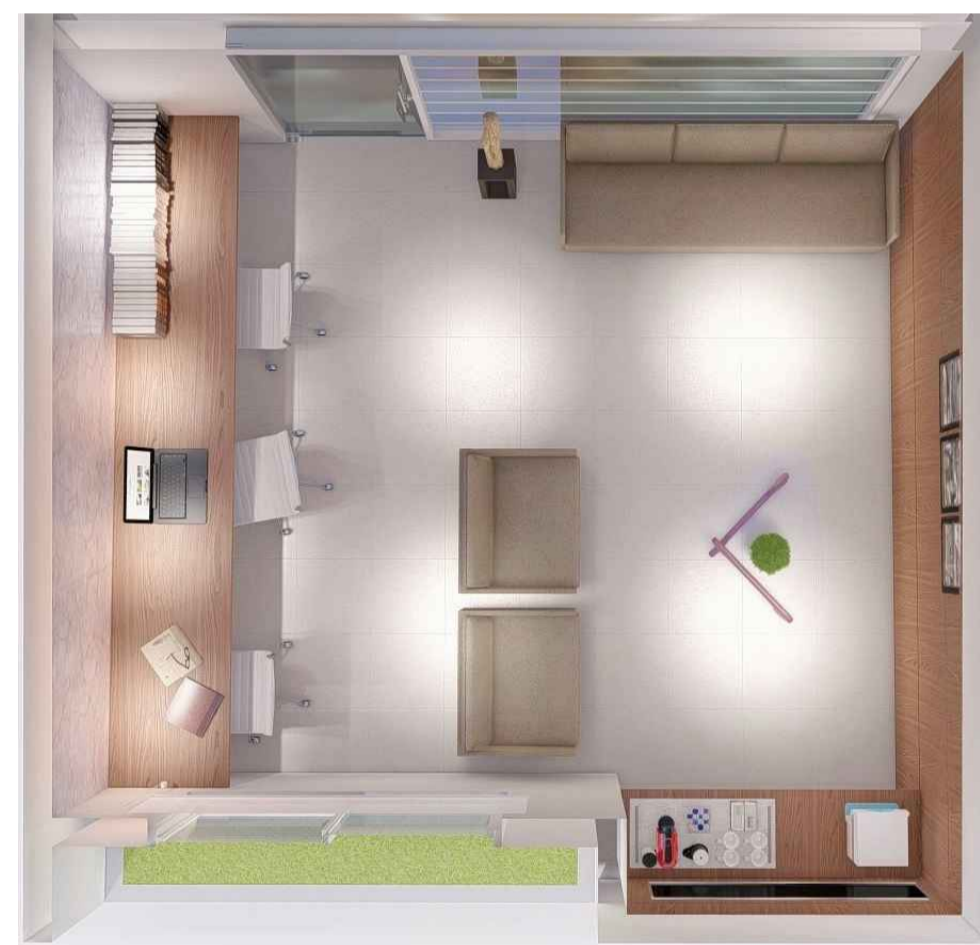

PLANTA DE LAYOUT - SALA DO MÉDICO
S/ESC

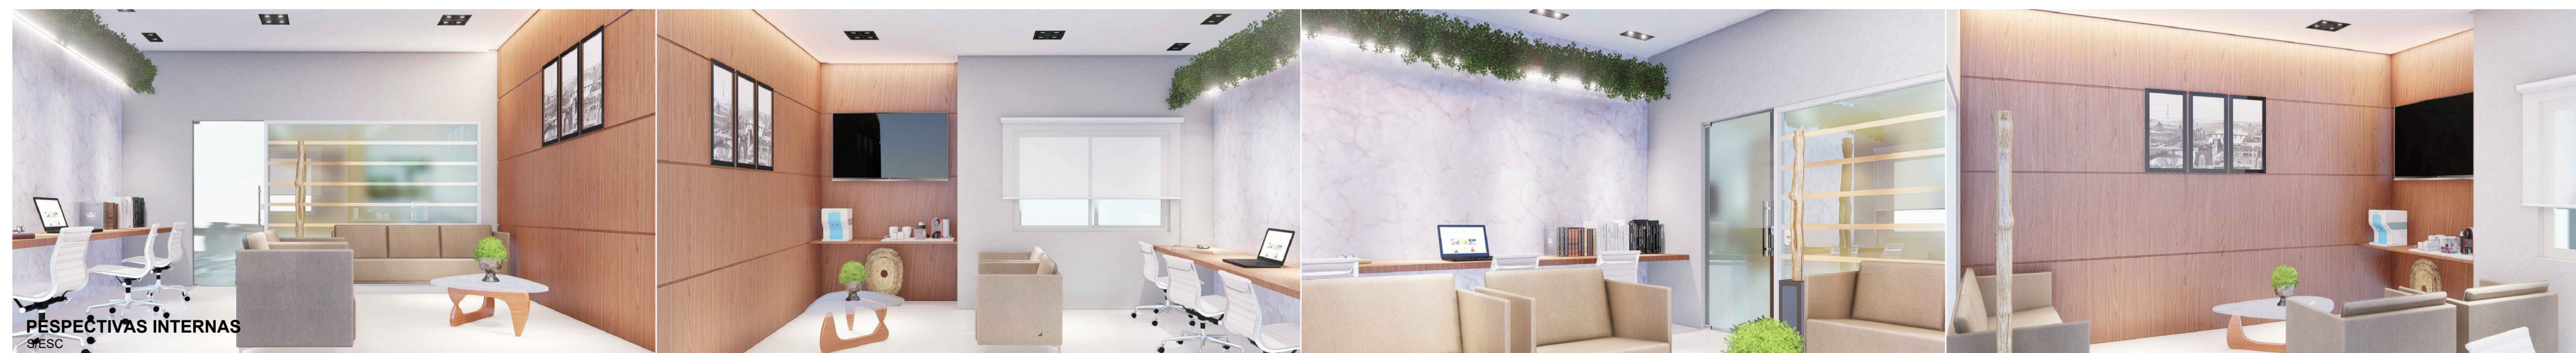

TÍTULO: PROJETO PARA APROVAÇÃO ARQUITETURA FOLHA: 02/04

ASSUNTO: PROJETO DE REFORMA E ADEQUAÇÃO - CRM/AC
CONTEÚDO: PLANTA BAIXA - GUARITA, DETALHES E PERSPECTIVA

PROPRIETÁRIO: Conselho Regional de Medicina do Estado do Acre			
LOCAL: Avenida Ceará, n.º 933 - Jardim de Alah - Rio Branco - AC Cep: 69915-526			
ESCALA: INDICADA	DATA: JANEIRO/2019	DESENHO: VINÍCIUS BENNESBY	REVISÃO: 000
PROPRIETÁRIO: Conselho Regional de Medicina do Estado do Acre			
AUTOR DO PROJETO: LUIS GUILHERME GUIMARÃES OLIVEIRA BACCHI ARQUITETO E URBANISTA CAU - A25304-9			

GUILHERME BACCHI
TRAV. VERA CRUZ 60-B, MORADA DO SOL, CEL. 9911 8902, FONE: (41) 3224 9998, RIO BRANCO-AC, e-mail: guilhermibacchi@hotmail.com

OBS: DECLARO QUE A APROVAÇÃO DO PROJETO NÃO IMPLICA NO RECONHECIMENTO POR PARTE DA PREFEITURA, DO DIREITO DE PROPRIEDADE DO TERRENO.